

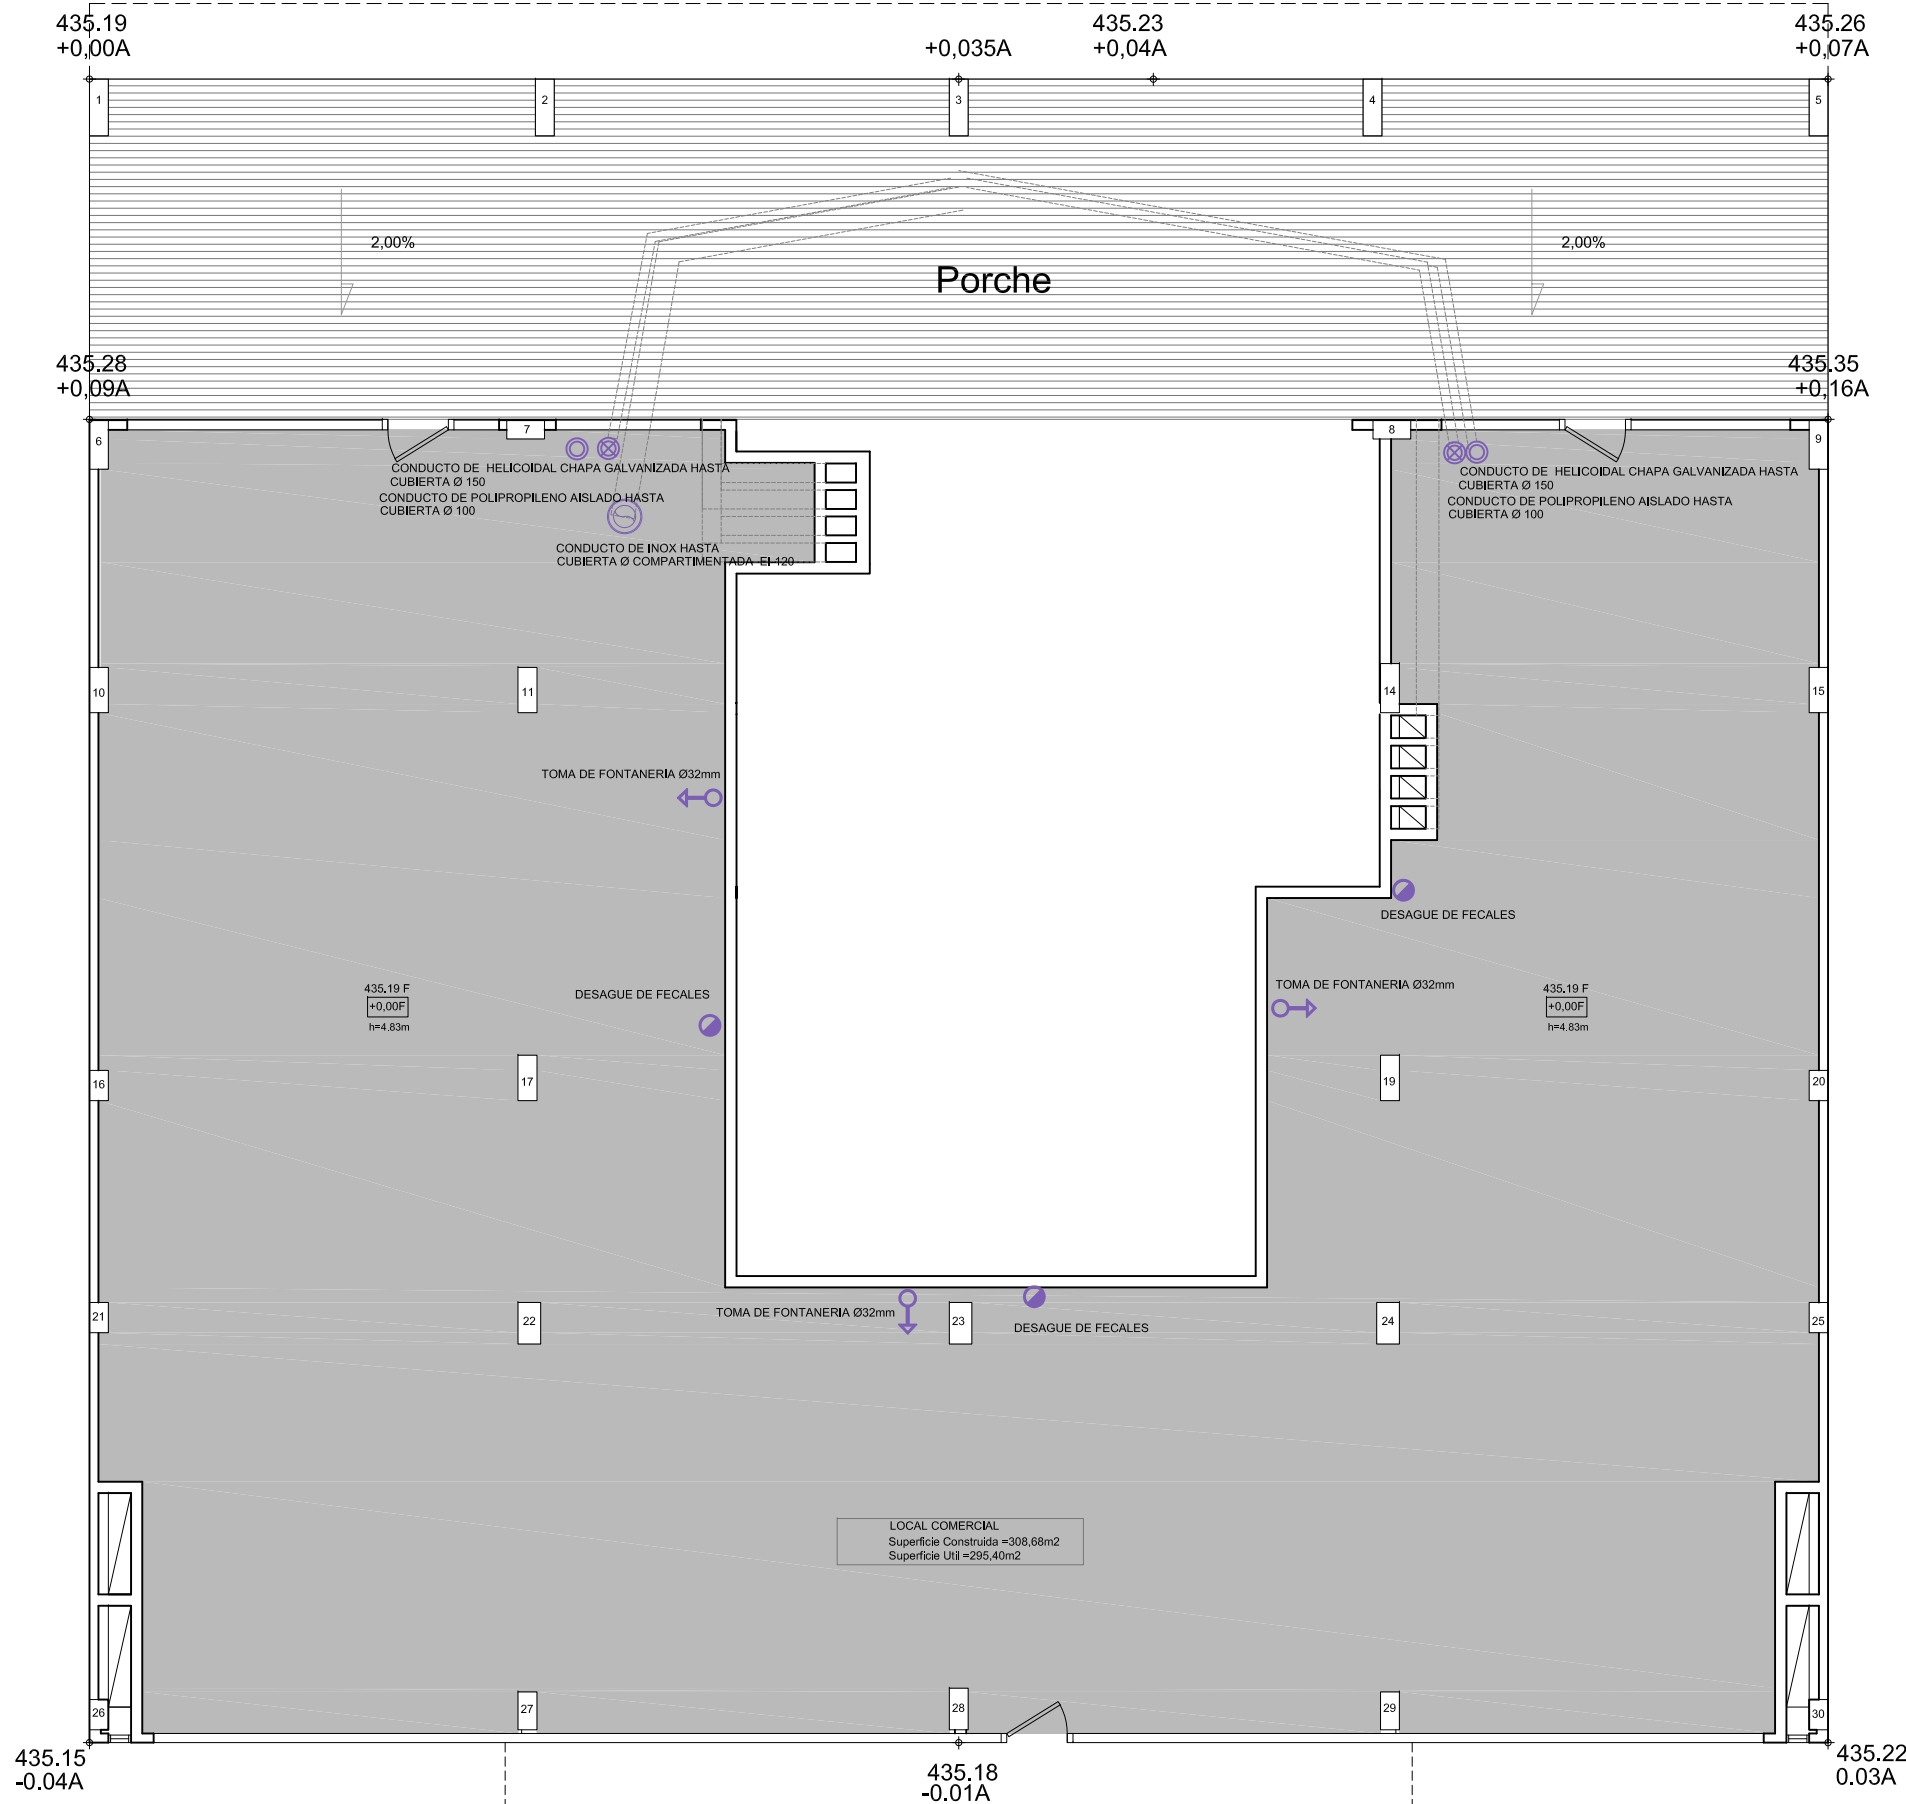


Avenida Pamplona

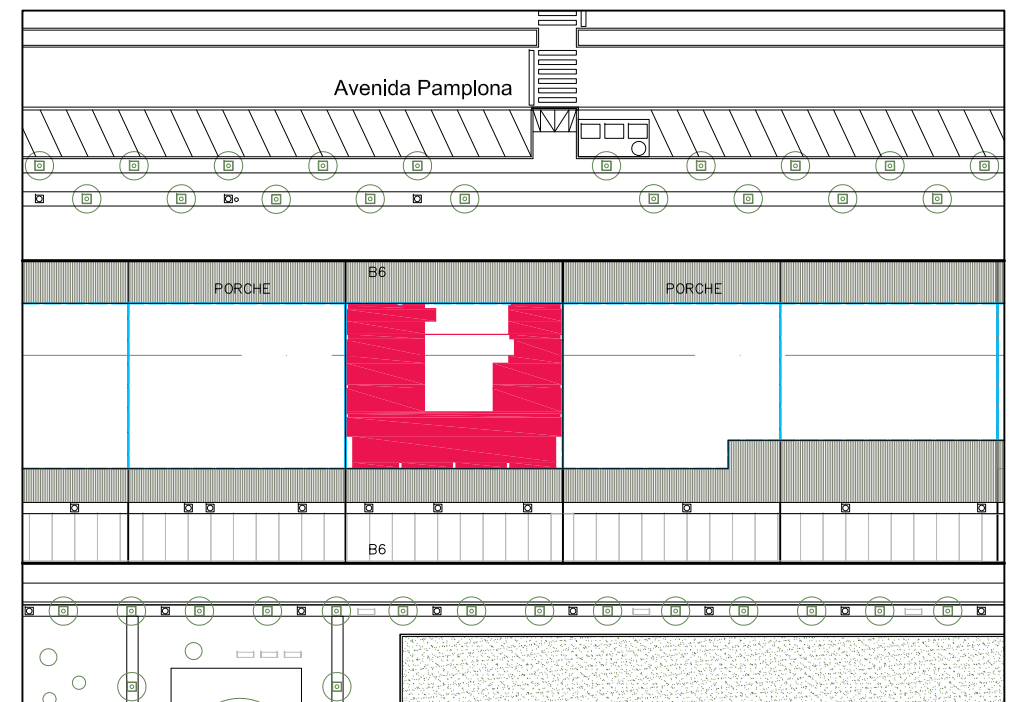

LOCAL COMERCIAL
Superficie Construida = 308,68m²
Superficie Util = 295,40m²

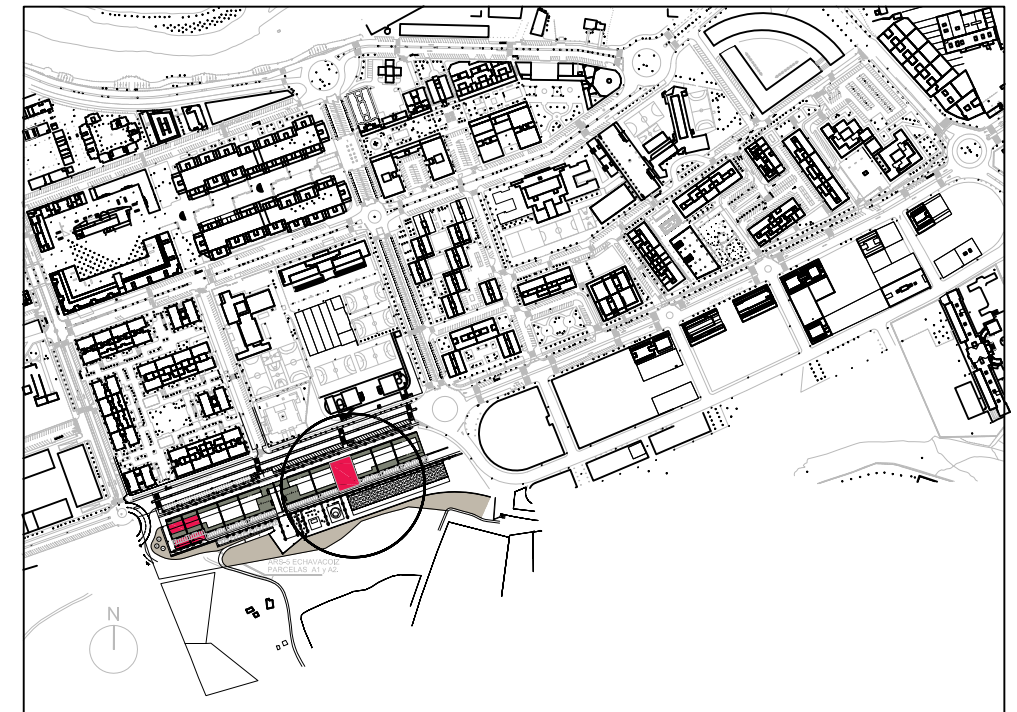

S. Construida Local = 308,68m²

LOCAL COMERCIAL 1a

Parcela B6

Plan Parcial ARS-5 de la U.I. XX ECHAVACOIZ.

Echavacoiz Norte, Pamplona

Avenida Pamplona nº49

E: 1/100

INFRAESTRUCTURAS LOCAL	
CHIMENEA CONDUCTO DE INOX HASTA CUBIERTA Ø COMPARTIMENTADA EI-120	SANEAMIENTO DESAGUE DE FECALES
SALIDA HUMOS CONDUCTO DE HELICOIDAL CHAPA GALVANIZADA HASTA CUBIERTA Ø 150	FONTANERIA TOMA DE FONTANERIA Ø32mm
SALIDA GASES (POSIBLE CALDERA) CONDUCTO DE POLIPROPILENO AISLADO HASTA CUBIERTA Ø 100	ELECT. Y TELECOMUNICACIONES TOMA DE TELECOMUNICACIONES TOMA DE ELECTRICIDAD



Paseo Sarasate nº 17 www.erroyeugui.com
Tel.948-221100 31002 Pamplona. E-mail: admin@erroyeugui.com