

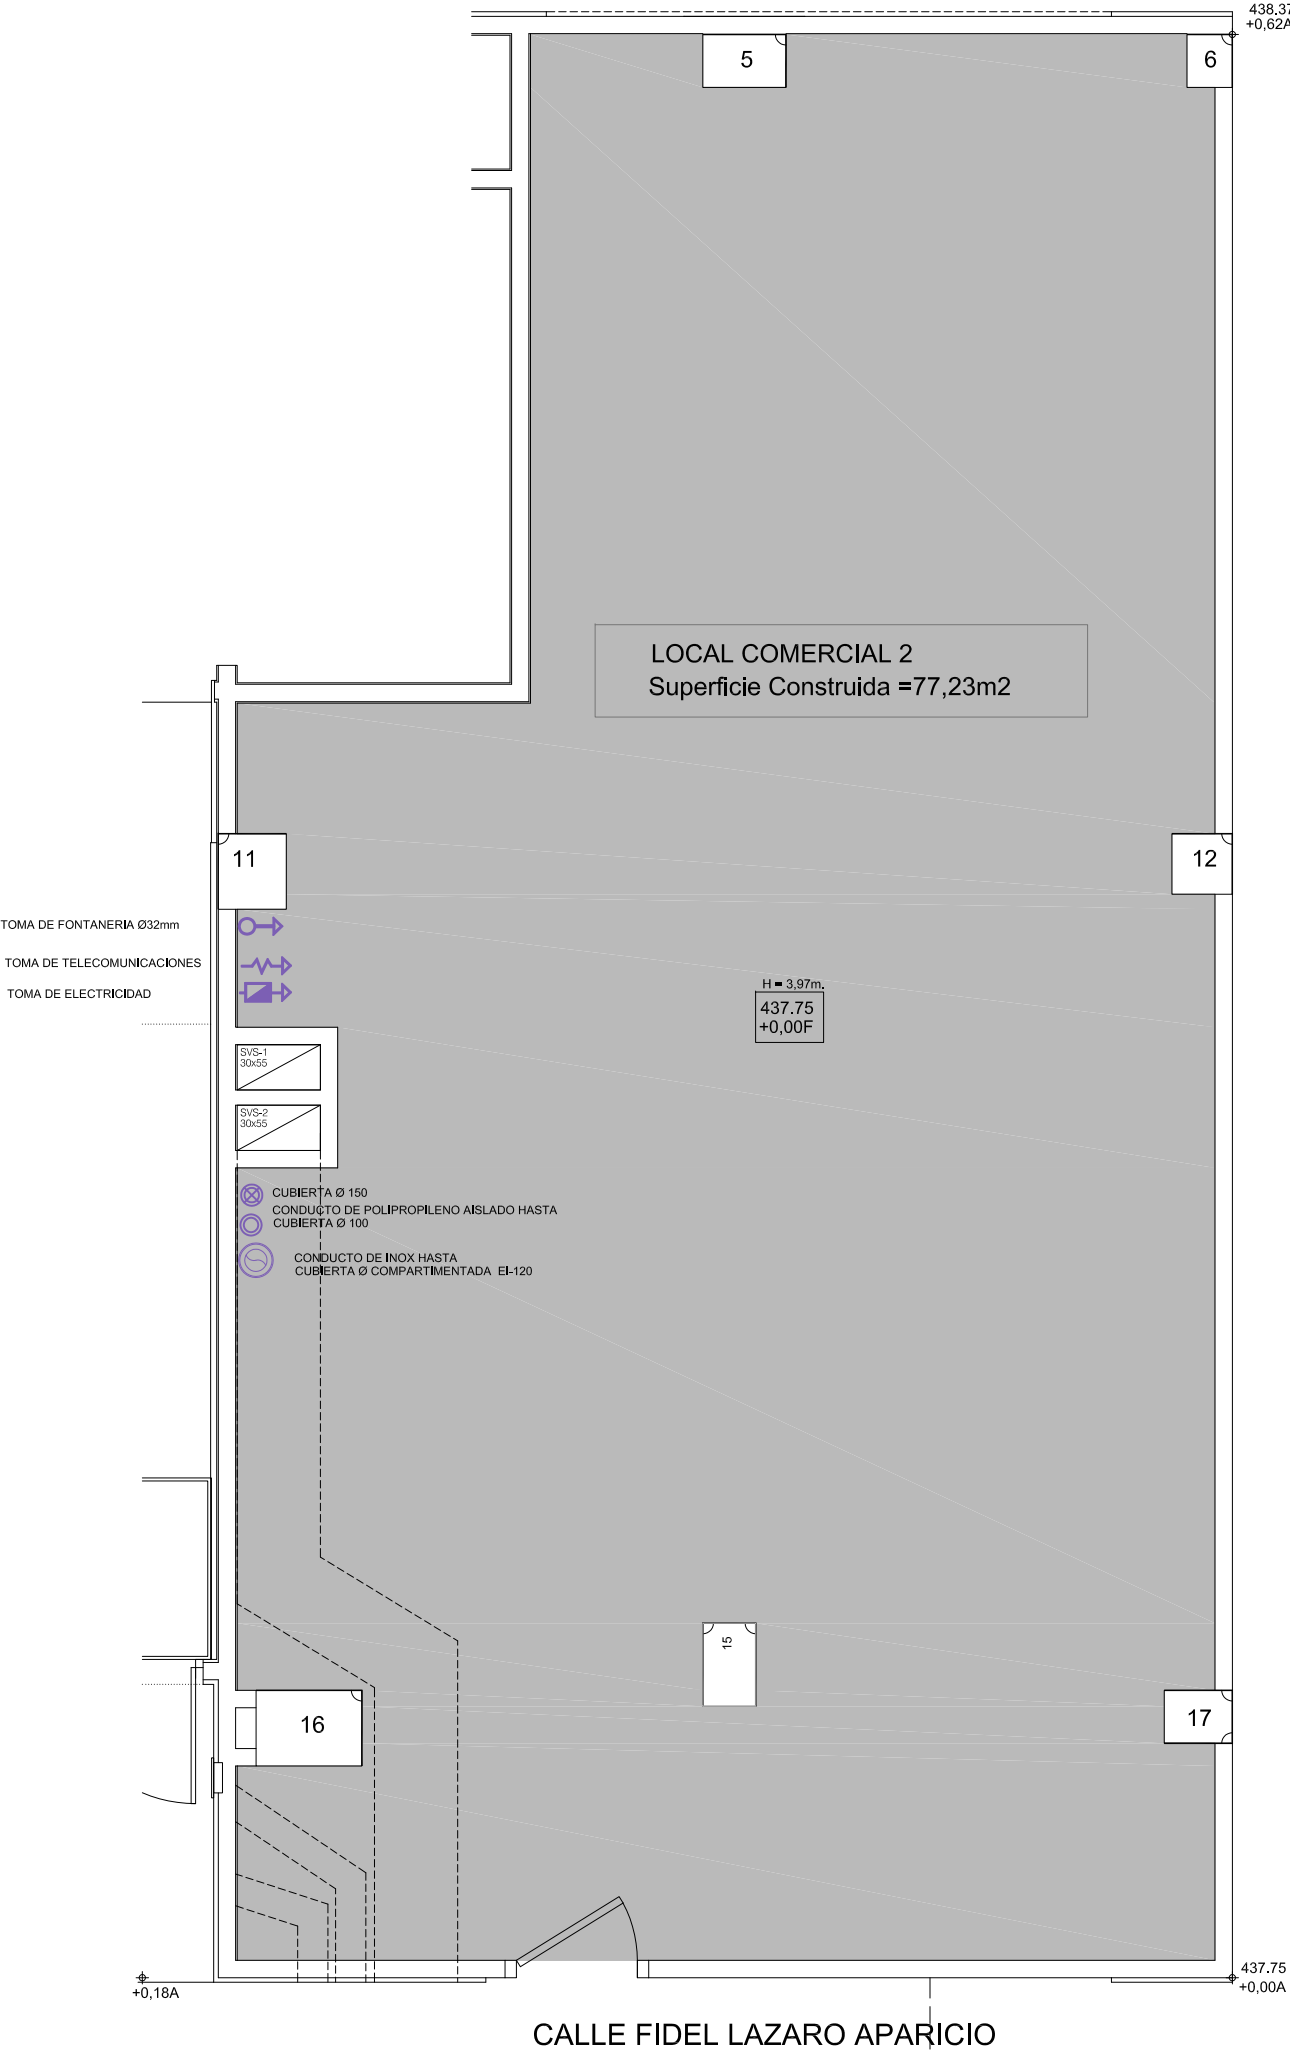


JARDIN DE MANZANA

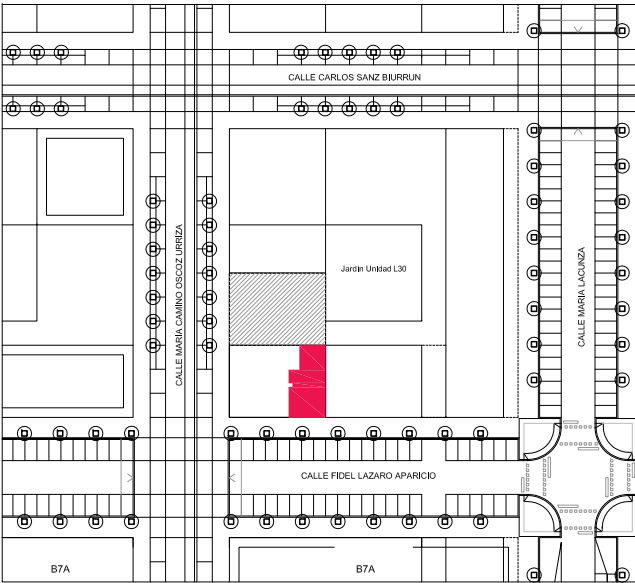

LOCAL COMERCIAL 2
Superficie Construida =77,23m2

INFRAESTRUCTURAS LOCAL	
CHIMENEA	
	CONDUCTO DE INOX HASTA CUBIERTA Ø COMPARTIMENTADA EI-120
SALIDA HUMOS	
	CONDUCTO DE HELICOIDAL CHAPA GALVANIZADA HASTA CUBIERTA Ø 150
SALIDA GASES (POSIBLE CALDERA)	
	CONDUCTO DE POLIPROPILENO AISLADO HASTA CUBIERTA Ø 100
SANEAMIENTO	
	DESAGUE DE FECALES
FONTANERIA	
	TOMA DE FONTANERIA Ø32mm
ELECT. Y TELECOMUNICACIONES	
	TOMA DE TELECOMUNICACIONES
	TOMA DE ELECTRICIDAD

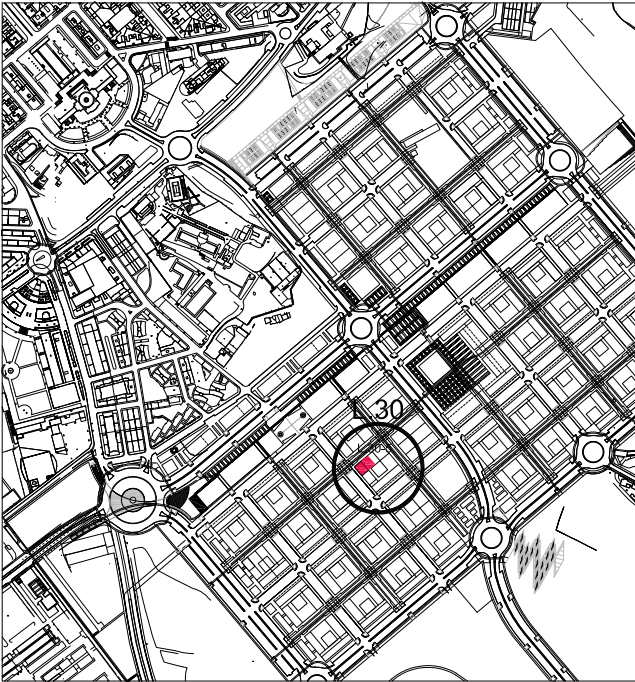

S. Construida Local = 77,23m2

LOCAL COMERCIAL 2

Parcela L30.5

Plan Parcial del Sector I/SI,IV/S1,XVI/SI,XIX/S1 ARS3 Lezkairu. Lezkairu.Pamplona

Calle Fidel Lazaro Aparicio nº3 Bis

E: 1/50



ERRO Y EUGUI

Paseo Sarasate nº 17

Tel.948-221100 31002 Pamplona.

www.erroyeugui.com

E-mail: admin@erroyeugui.com