

PLANTA SOTANO -1

Calle Manuel Lopez Gonzalez

Calle Vicente Lopez Garcera

Calle Dra. Ariz

Calle Cataluña











PLANTA SOTANO -2

C/ MARIA CAMINO OSCOZ URRIZA (NW)

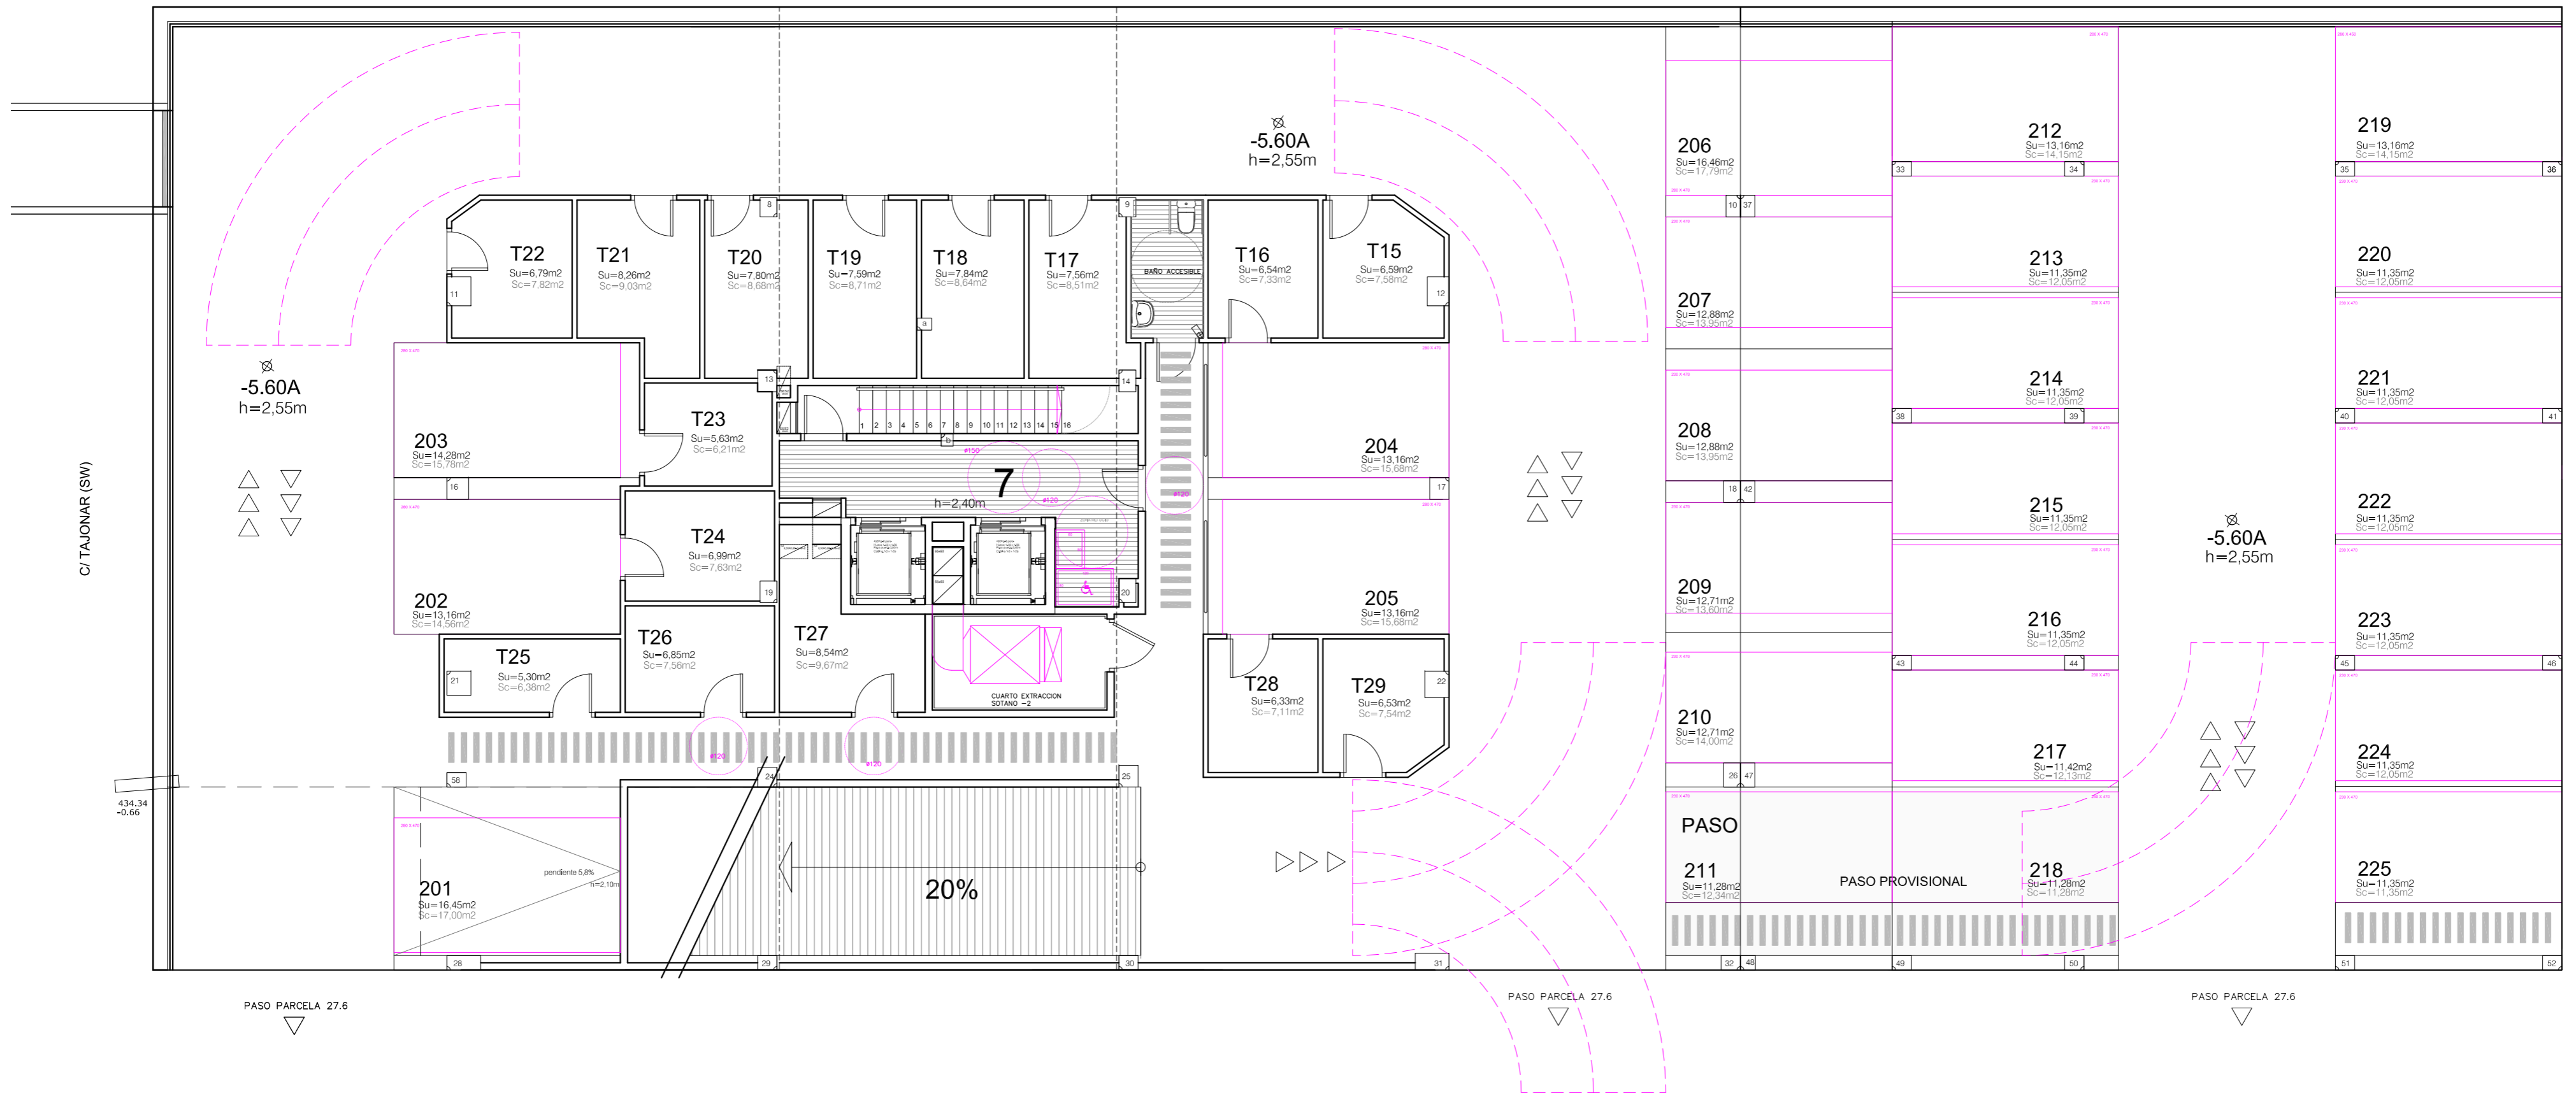

PROYECTO EDIFICIO DE 29 VIVIENDAS
Parcela L-27.7 Unidad Basica L27
Plan Parcelal del Sector I/SI,IV/S1,XVI/SI,XIX/S1 ARS3 Lezkairu. Lezkairu, Pamplona

FINAL DE OBRA **ARQUITECTURA**
AMUEBLADAS
PLANTA SOTANO -2

Nº Plano **F.A-03** E: 1/100
SEPTIEMBRE 2020

PROPIEDAD:
Paseo Sarasate nº 17,
Tel:948-221100 31002 Pamplona,
www.erroyeugui.com
E-mail: adm@erroyeugui.com

Erro y Eugui
PROMOCIONES

ARQUITECTOS:

ALFREDO EUGUI RODRIGUEZ
Plaza Lacaña 3 Erbilu, Erbilu,
Tel:948-229801, 20003 San Sebastián
E-mail: alfredo@arquitectos.es


JOAQUIN EUGUI MARTINEZ DE AZAGRA
C/ Media Luna s/n frente al nº 33
Tel:948-100000, 31004 Pamplona,
E-mail: jpeugui@arquitectos.es

JAVIER EUGUI HERRERA-MENDICOA
C/ Media Luna s/n frente al nº 33
Tel:948-100000, 31004 Pamplona,
E-mail: jpeugui@arquitectos.es

29/09/2020
COLEGIO OFICIAL DE ARQUITECTOS VASCO-NAVARRO
FUSUAL HERRIKO ARKITEKTOKEN ELKARGO OFIZIALA
DELEGACION EN NAVARRA
VISADO

PLANTA SOTANO -1

C/ MARIA CAMINO OSCOZ URRIZA (NW)

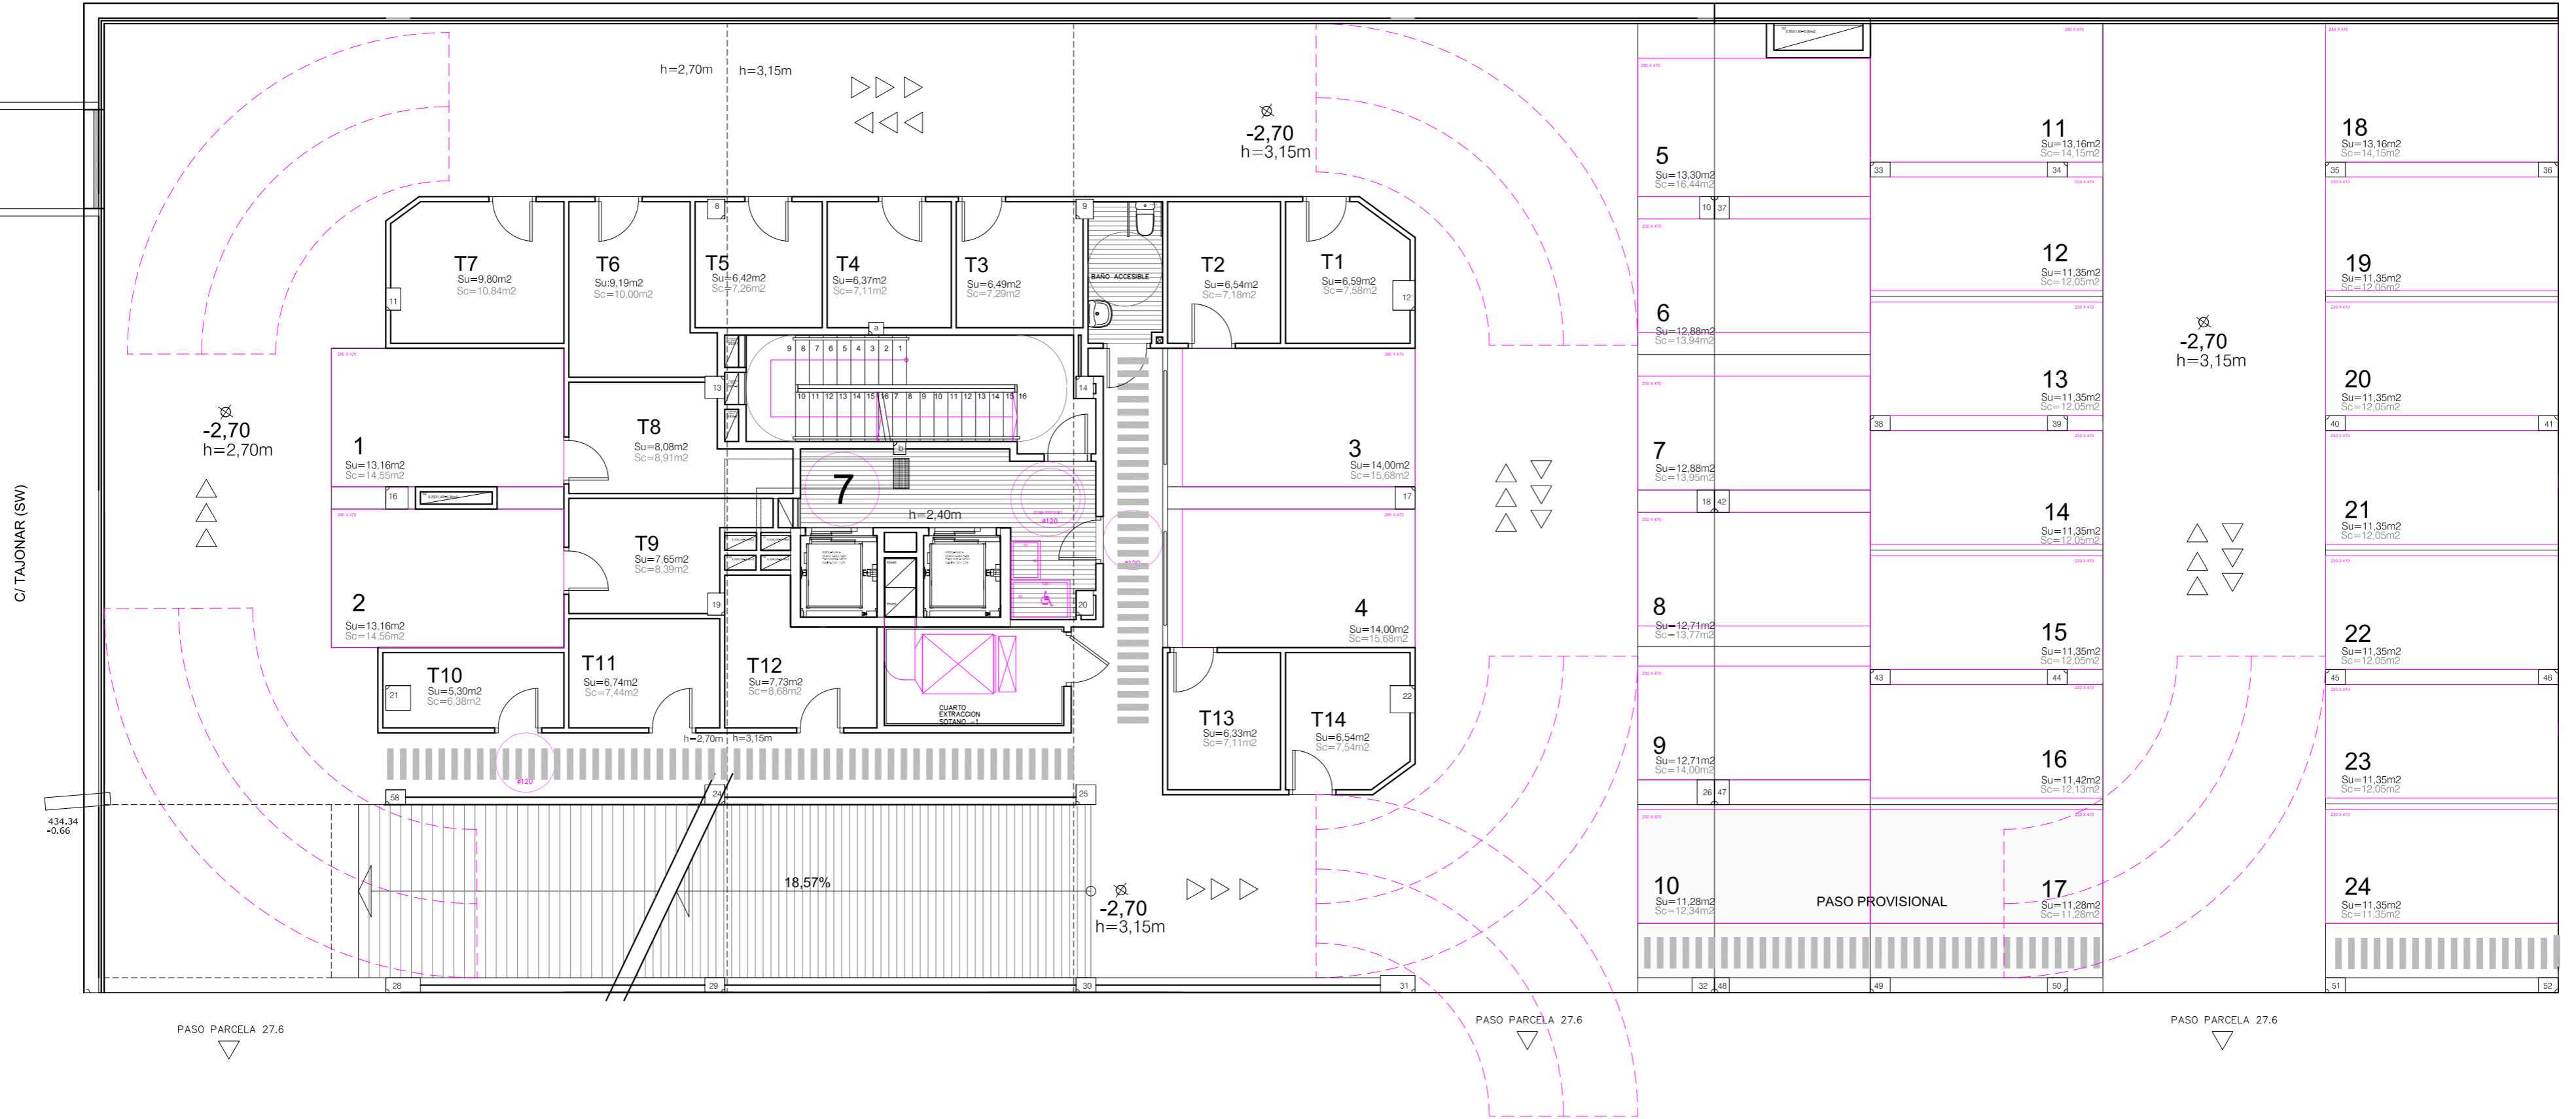

PROYECTO EDIFICIO DE 29 VIVIENDAS
Parcela L-27.7 Unidad Basica L27
Plan Parcelal del Sector I/SI,IV/S1,XVI/SI,XIX/S1 ARS3 Lezkairu, Pamplona

FINAL DE OBRA **ARQUITECTURA**
AMUEBLADAS
PLANTA SOTANO -1

Nº Plano **F.A-04** E: 1/100
SEPTIEMBRE 2020

PROPIEDAD:
Paseo Sarasate nº 17,
Tel:948-221100 31002 Pamplona,
www.erroyeugui.com
E-mail: adm@erroyeugui.com

Erro y Eugui
PROMOCIONES

ARQUITECTOS:

ALFREDO EUGUI RODRIGUEZ
Plaza Lacaña 3 Erbilu, Erbilu,
48100-29801, 48003 San Sebastián
E-mail: alfredo@arquitectos.es

JOAQUIN EUGUI MARTINEZ DE AZAGRA
Medida Luna s/n frente al nº 33
48100-20000, 31034 Pamplona,
E-mail: jeugui@arquitectos.es

JAVIER EUGUI HARTZ-MENDICOA
Medida Luna s/n frente al nº 33
48100-20000, 31034 Pamplona,
E-mail: jeugui@arquitectos.es

29/09/2020
COLEGIO OFICIAL DE ARQUITECTOS VASCO-NAVARRO
EUSKAL HERRIKO ARKITEKTOKEN ELKARTEGIA OFIZIALA
DELEGACIÓN EN NAVARRA
VISADO